


AMPLIACION TRIBUNAL SUPERIOR ELECTORAL/
INSTITUTO NACIONAL DE RECURSOS HIDRAULICOS

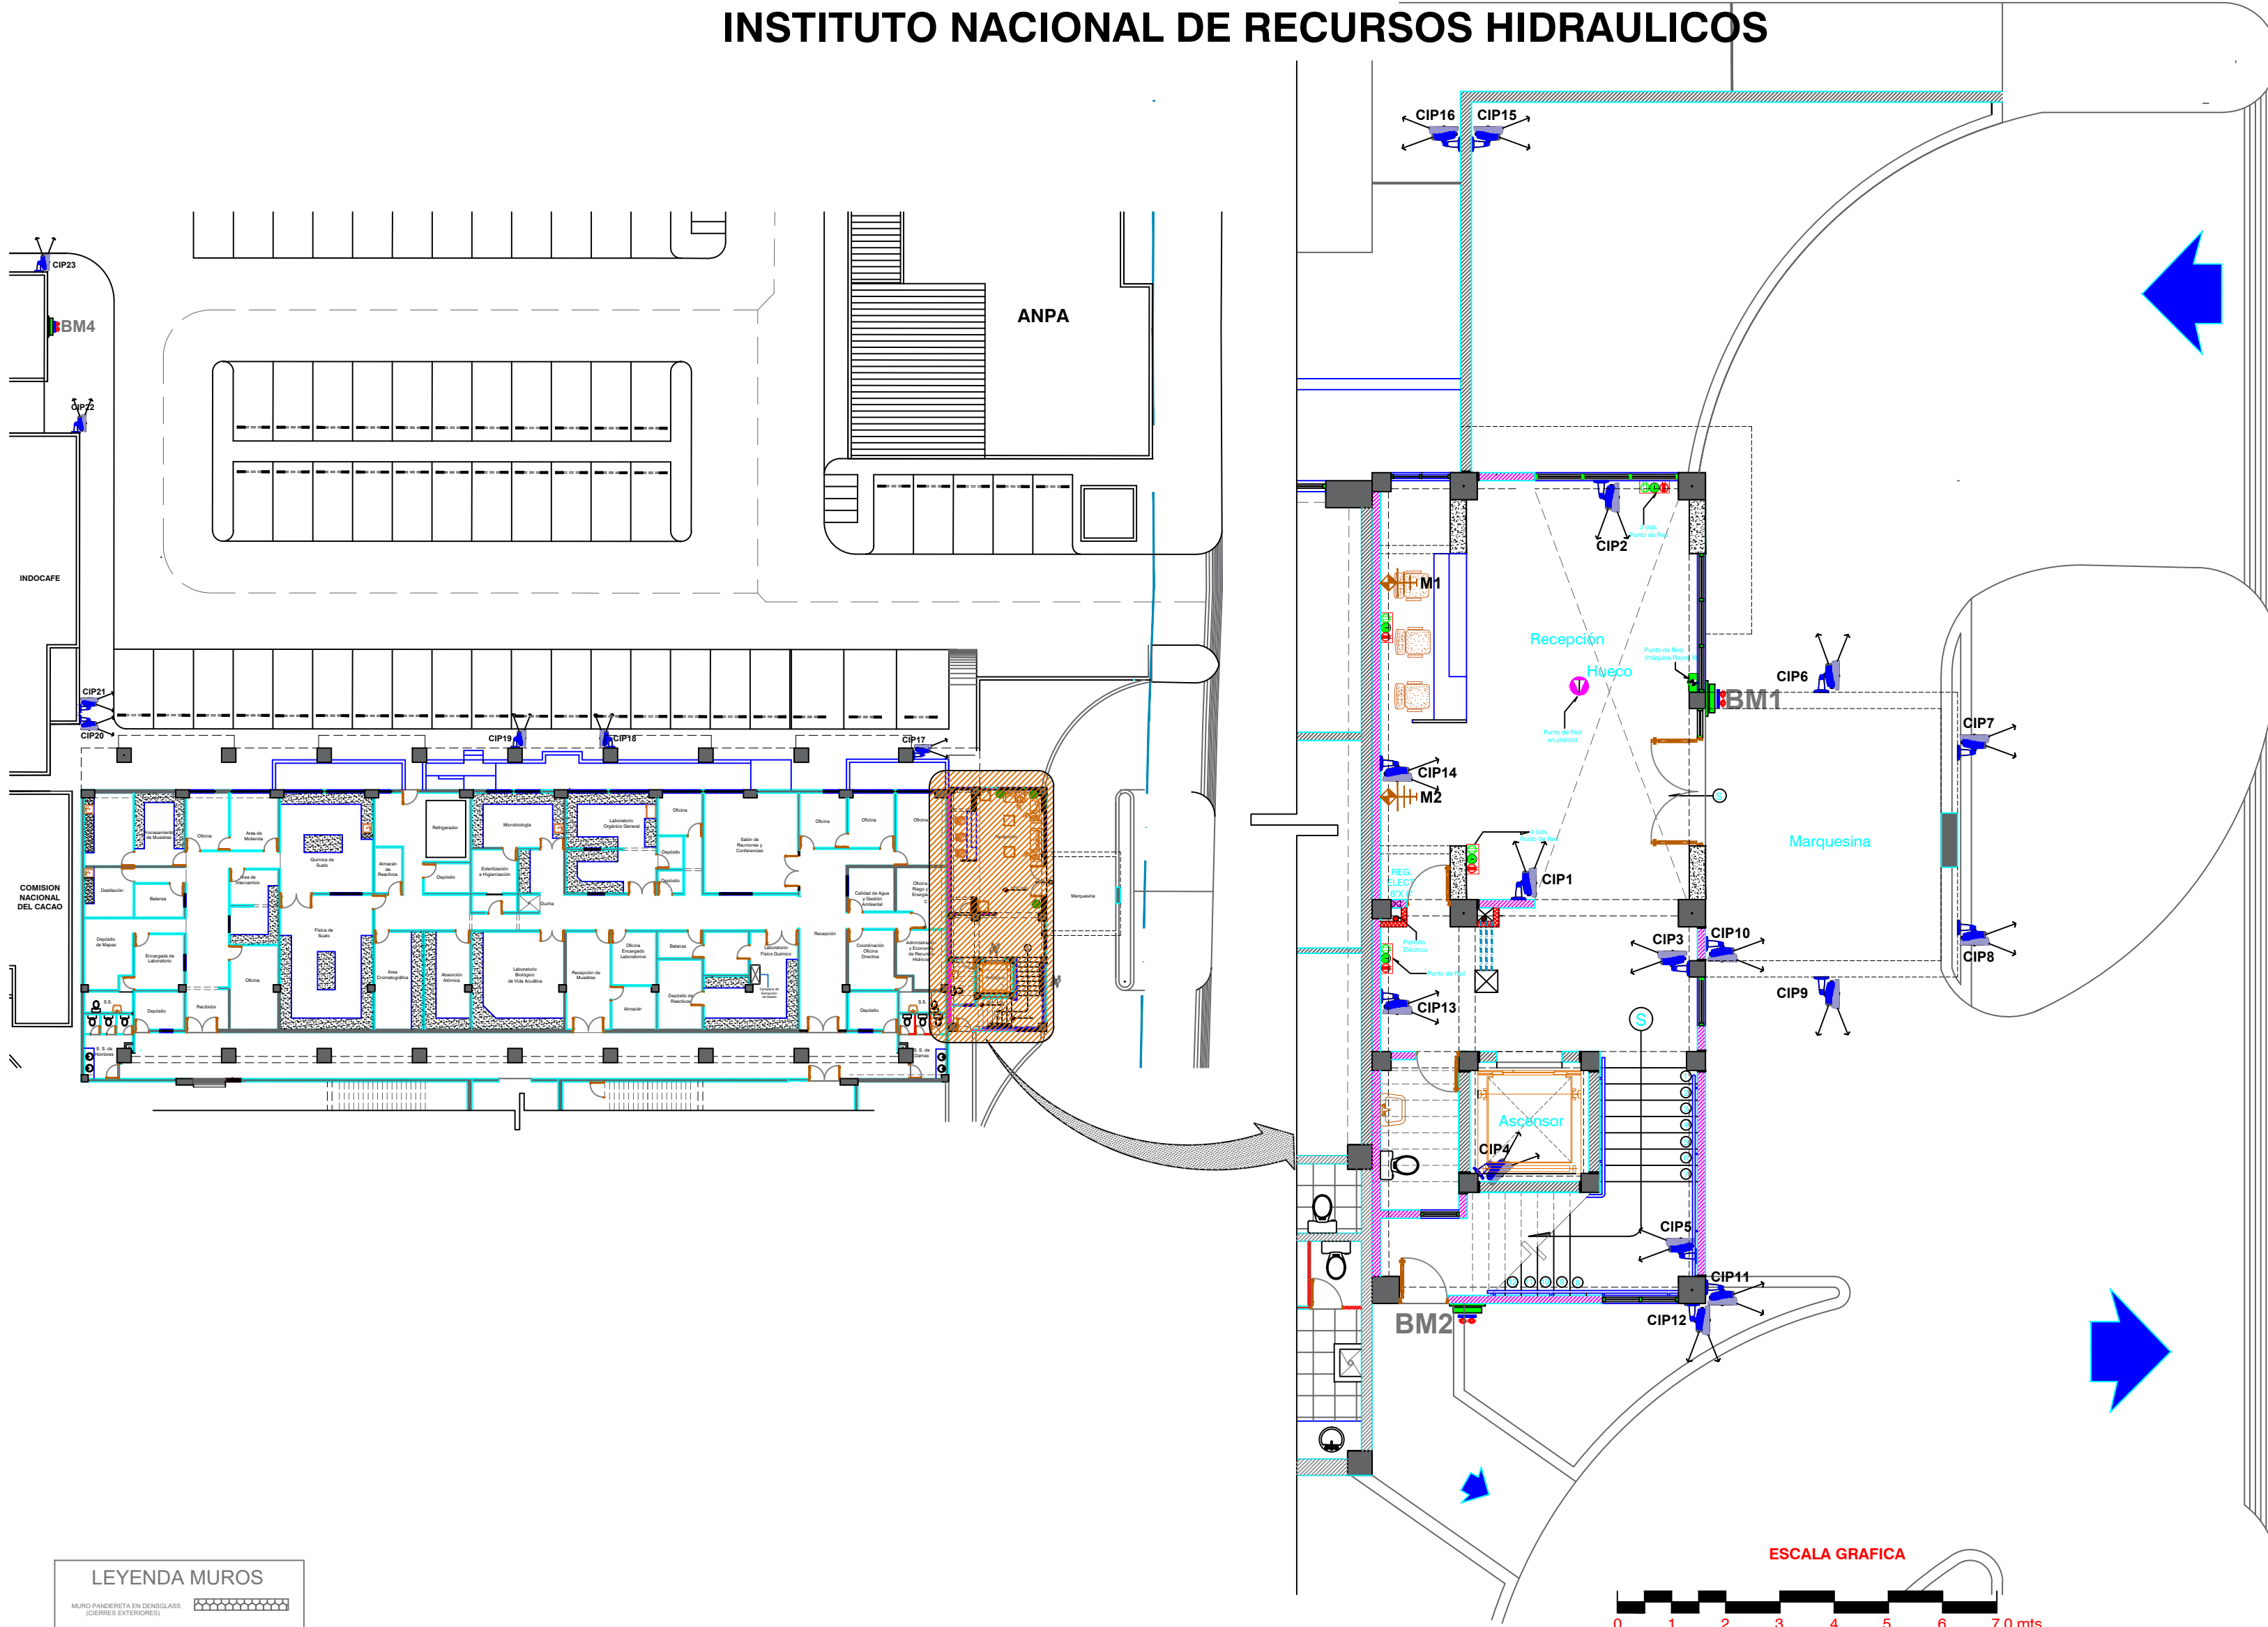

LEYENDA MUROS	
MURO PANDERETA EN DENSIGLASS (CERRIES EXTERIORES)	
MURO PANDERETA EN SHEETROCK (CERRIES INTERIORES)	
MURO PANDERETA EN SHEETROCK (DIVISIONES INTERIORES)	
MURO DE BLOQUES 12"	

C. Juan de Dios Ventura Simó



TRIBUNAL SUPERIOR ELECTORAL
REPUBLICA DOMINICANA

PROYECTO:
AMPLIACION OFICINAS
TRIBUNAL SUPERIOR ELECTORAL

UBICACION:
CENTRO DE LOS HEROES,
Santo Domingo, D.N.

PROPIETARIO:
TRIBUNAL SUPERIOR ELECTORAL
Ygnacio Pascual Camacho Hidalgo
Magistrado Presidente TSE

COORDINADORES:
Arquitectura:
Arq. Juan Damián Romero Peña / CODIA 11677

Ingeniería:
Ing. Antonio Rhadamés Matos G. / CODIA 5623

Licitación:
Ing. José Augusto Cabrera J. / CODIA 5850

DISEÑO ARQUITECTONICO:
Arq. J. Damián Romero P. / CODIA: 11677

DISEÑO ESTRUCTURAL:
Ing. Julio César Checo / CODIA: 4579

DISEÑO ELECTRICO:
Ing. J. Ramón Romero P. / CODIA: 11673


DISEÑO SANITARIO:
Ing. Ignacio Leonardo / CODIA: 24080

Digitación CAD:
Arq. J. Damián Romero P.

CONTENIDO:
DETALLE DE LOBBY
1ER. NIVEL TSE


FECHA Mayo 2025	
PAGINA NO.	A-00 00/00

AMPLIACION TRIBUNAL SUPERIOR ELECTORAL/
INSTITUTO NACIONAL DE RECURSOS HIDRAULICOS

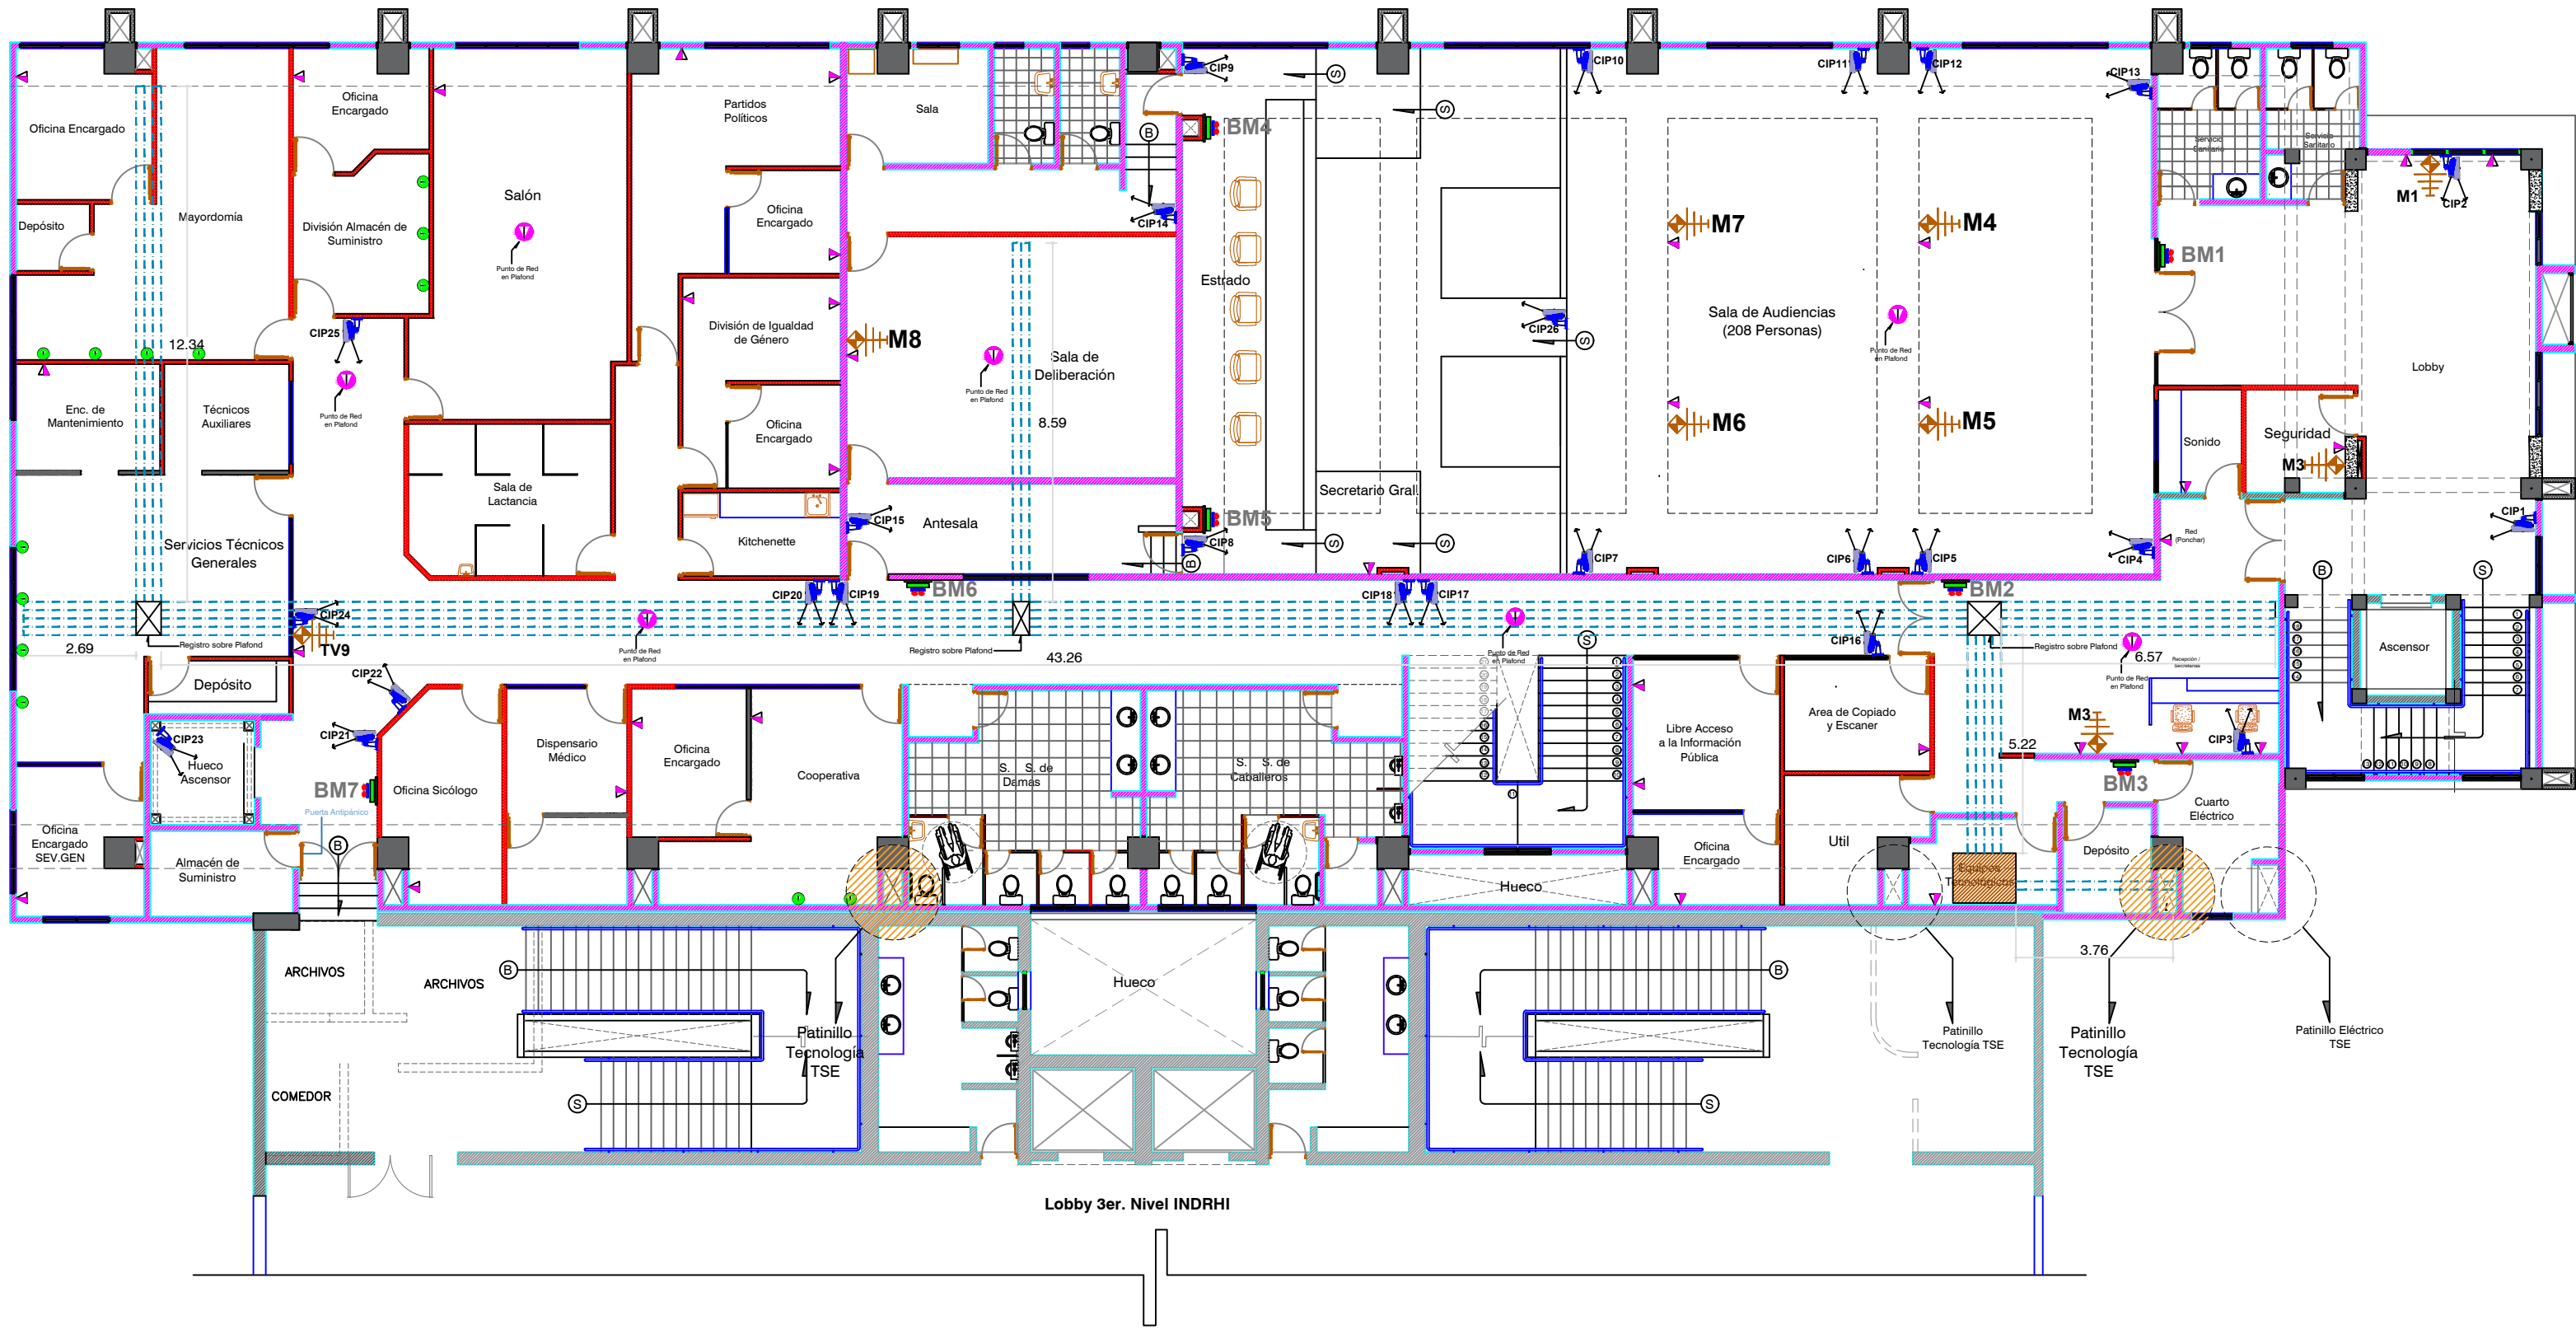

LEYENDA MUROS	
MURO PANDERETA EN DENGLASS (CERRERAS EXTERIORES)	
MURO PANDERETA EN SHEETROCK (CERRERAS INTERIORES)	
MURO PANDERETA EN SHEETROCK (DIVISIONES INTERIORES)	
MURO DE BLOQUES 12"	

PLANTA RED TECNOLÓGICA Y SEGURIDAD 3ER. NIVEL
TSE

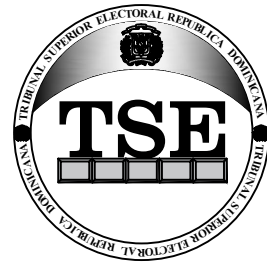

TRIBUNAL SUPERIOR ELECTORAL
REPUBLICA DOMINICANA

PROYECTO:
AMPLIACION OFICINAS
TRIBUNAL SUPERIOR ELECTORAL

UBICACION:
CENTRO DE LOS HEROES,
Santo Domingo, D.N.

PROPIETARIO:
TRIBUNAL SUPERIOR ELECTORAL
Ygnacio Pascual Camacho Hidalgo
Magistrado Presidente TSE

COORDINADORES:
Arquitectura:
Arq. Juan Damián Romero Peña / CODIA 11677
Ingeniería:
Ing. Antonio Rhadamés Matos G. / CODIA 5623
Licitación:
Ing. José Augusto Cabrera J. / CODIA 5850

DISEÑO ARQUITECTONICO:
Arq. J. Damián Romero P. / CODIA 11677

DISEÑO ESTRUCTURAL:
Ing. Julio César Checo / CODIA 4579

DISEÑO ELECTRICO:
Ing. J. Ramón Romero P. / CODIA 11673

DISEÑO SANITARIO:
Ing. Ignacio Leonardo / CODIA 24080

Digitación CAD:
Arq. J. Damián Romero P.

CONTENIDO:
PLANTA RED TECNOLÓGICA Y
DE SEGURIDAD 3ER. NIVEL TSE

ESCALA:
1:100
FECHA:
JULIO 2025
PAGINA NO. A-16
16/122



TRIBUNAL SUPERIOR ELECTORAL
REPUBLICA DOMINICANA

PROYECTO:
AMPLIACION OFICINAS
TRIBUNAL SUPERIOR ELECTORAL

UBICACION:
CENTRO DE LOS HEROES,
Santo Domingo, D.N.

PROPIETARIO:
TRIBUNAL SUPERIOR ELECTORAL

Ygnacio Pascual Camacho Hidalgo
Magistrado Presidente TSE

COORDINADORES:
Arquitectura:

Arq. Juan Damián Romero Peña / CODIA 11677

Ingeniería:

Ing. Antonio Rhadamés Matos G. / CODIA 5623

Licitación:

Ing. José Augusto Cabrera J. / CODIA 5850

DISEÑO ARQUITECTONICO:

Arq. J. Damián Romero P. 11677
CODIA: 11677

DISEÑO ESTRUCTURAL:

Ing. Julio César Checo 4579
CODIA: 4579

DISEÑO ELECTRICO:

Ing. J. Ramón Romero P. 11673
CODIA: 11673

DISEÑO SANITARIO:

Ing. Ignacio Leonardo 24080
CODIA: 24080

Digitación CAD:

Arq. J. Damián Romero P.

CONTENIDO:


PLANTA RED TECNOLÓGICA Y
DE SEGURIDAD 4TO. NIVEL TSE

FECHA

JULIO 2025

PAGINA
NO.

A-00
00/000

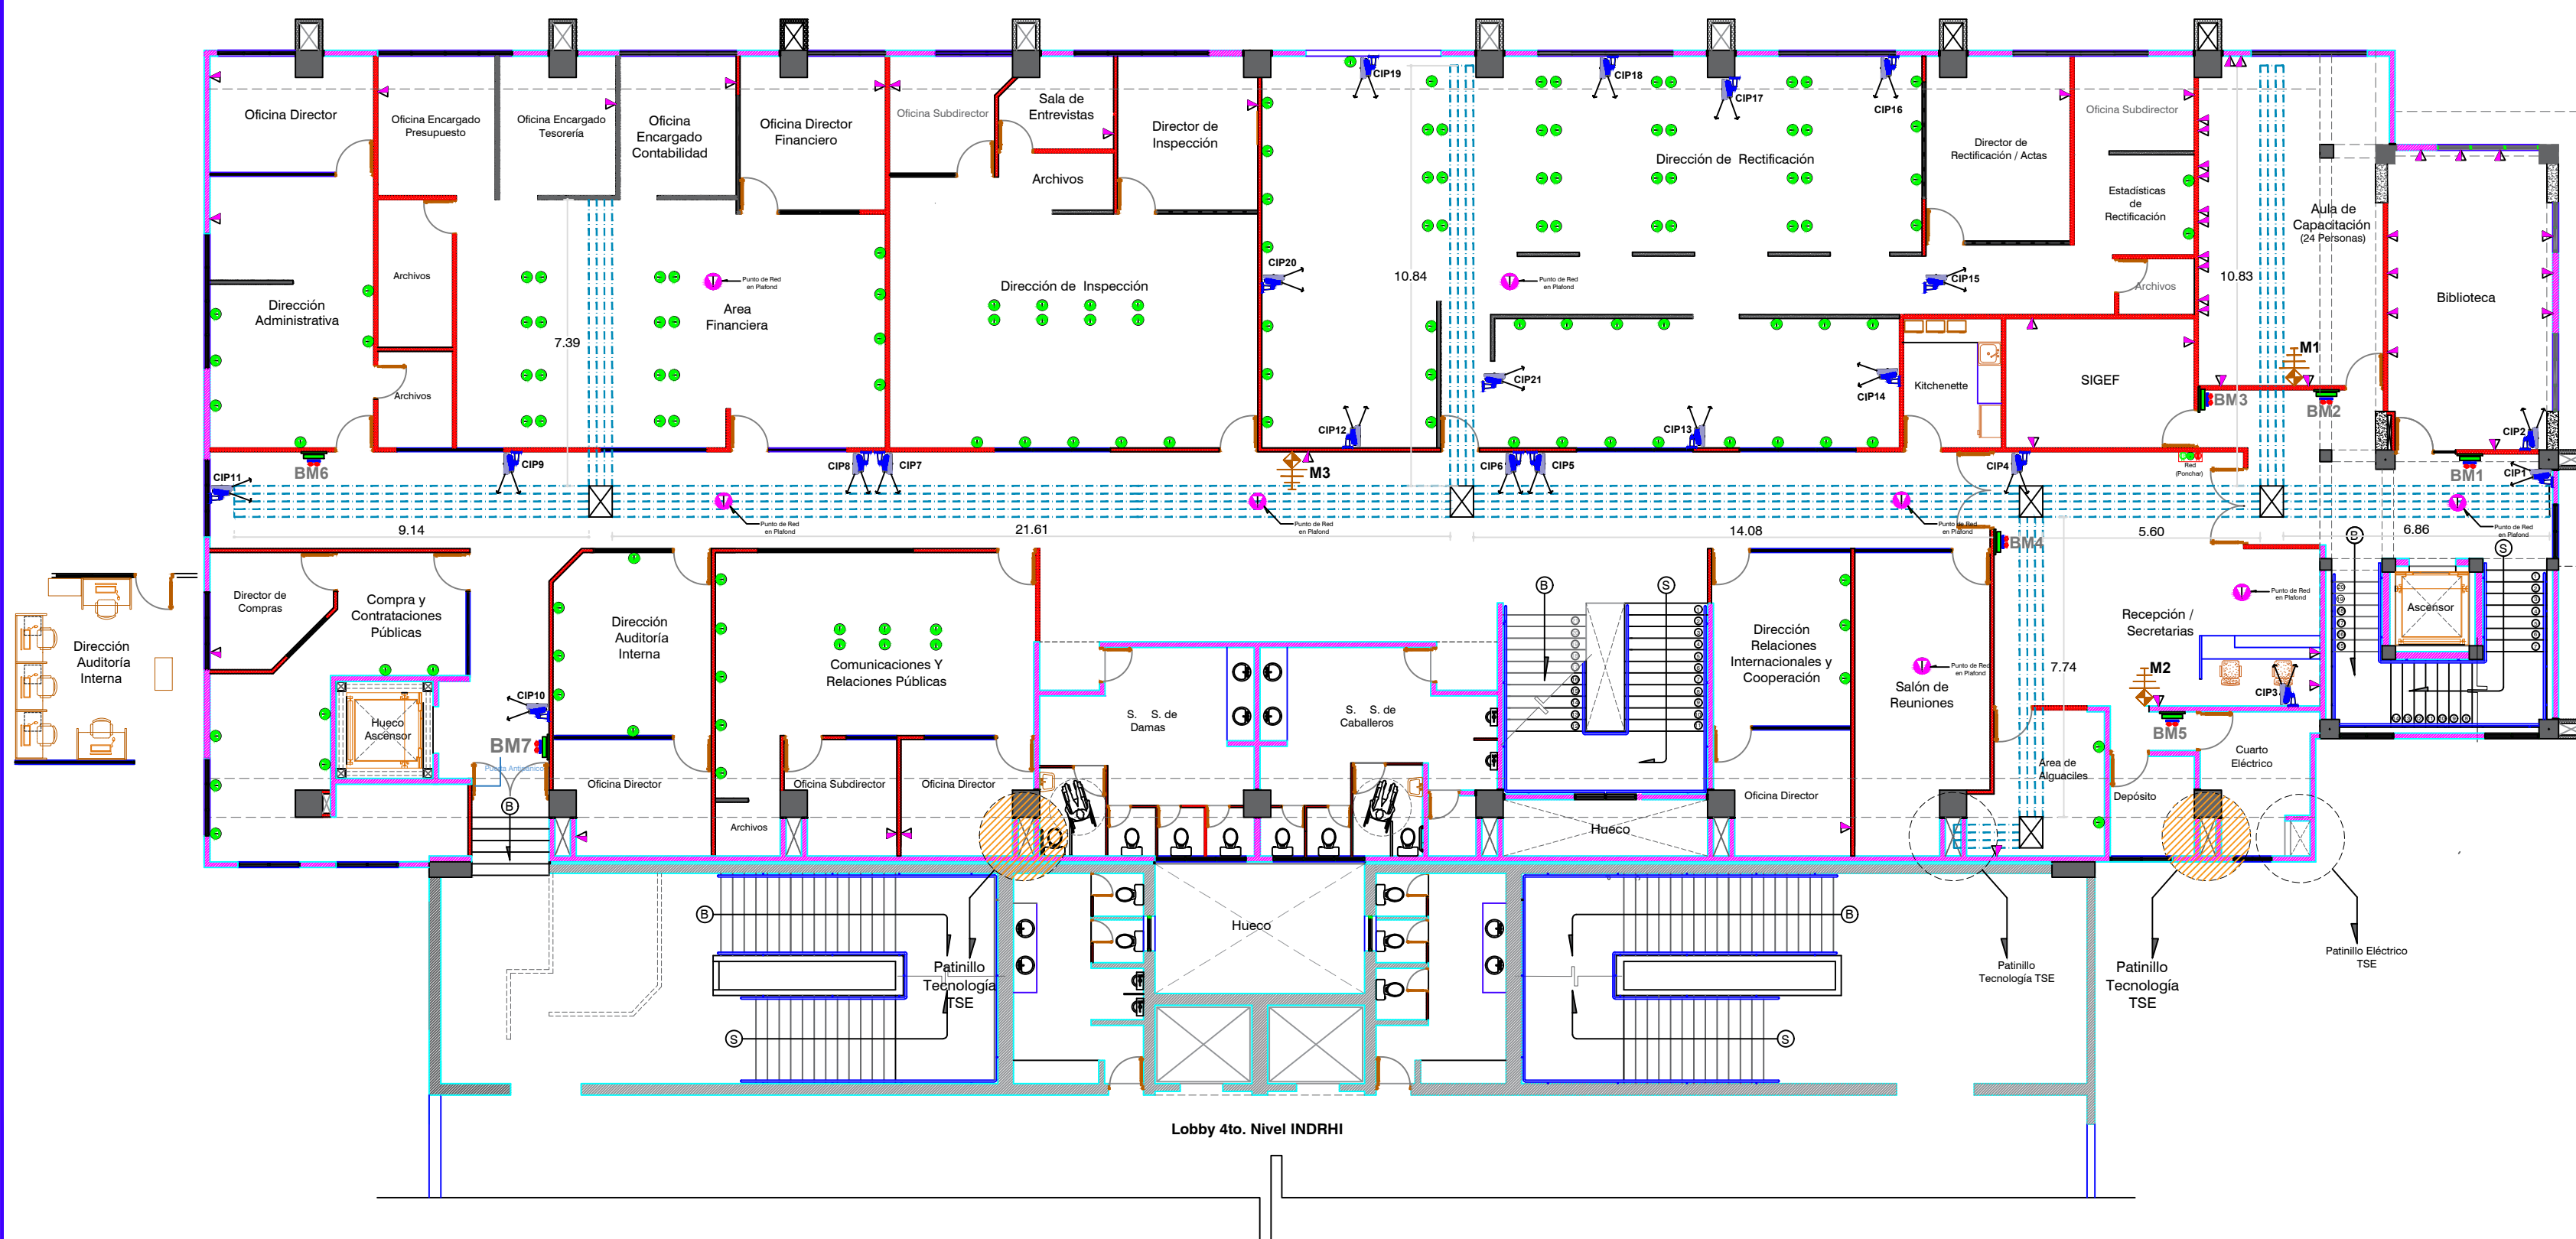


PLANTA RED TECNOLÓGICA Y SEGURIDAD 4TO. NIVEL

TSE

ESCALA GRAFICA



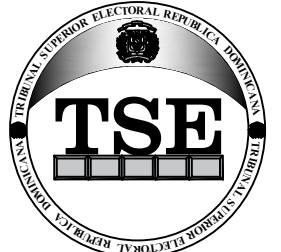

TRIBUNAL SUPERIOR ELECTORAL
REPUBLICA DOMINICANA

PROYECTO:
AMPLIACION OFICINAS
TRIBUNAL SUPERIOR ELECTORAL

UBICACION:
CENTRO DE LOS HEROES,
Santo Domingo, D.N.

PROPIETARIO:
TRIBUNAL SUPERIOR ELECTORAL

Ygnacio Pascual Camacho Hidalgo
Magistrado Presidente TSE

COORDINADORES:
Arquitectura:

Arq. Juan Damián Romero Peña / CODIA 11677

Ingeniería:

Ing. Antonio Rhadamés Matos G. / CODIA 5623

Licitación:

Ing. José Augusto Cabrera J. / CODIA 5850

DISEÑO ARQUITECTONICO:

Arq. J. Damián Romero P. 11677
CODIA: 11677

DISEÑO ESTRUCTURAL:

Ing. Julio César Checo 4579
CODIA: 4579

DISEÑO ELECTRICO:

Ing. J. Ramón Romero P. 11673
CODIA: 11673

DISEÑO SANITARIO:

Ing. Ignacio Leonardo 24080
CODIA: 24080

Digitación CAD:

Arq. J. Damián Romero P.

CONTENIDO:


PLANTA RED TECNOLÓGICA Y
DE SEGURIDAD 5TO. NIVEL TSE

FECHA

JULIO 2025

PAGINA
NO.

A-00
00/000

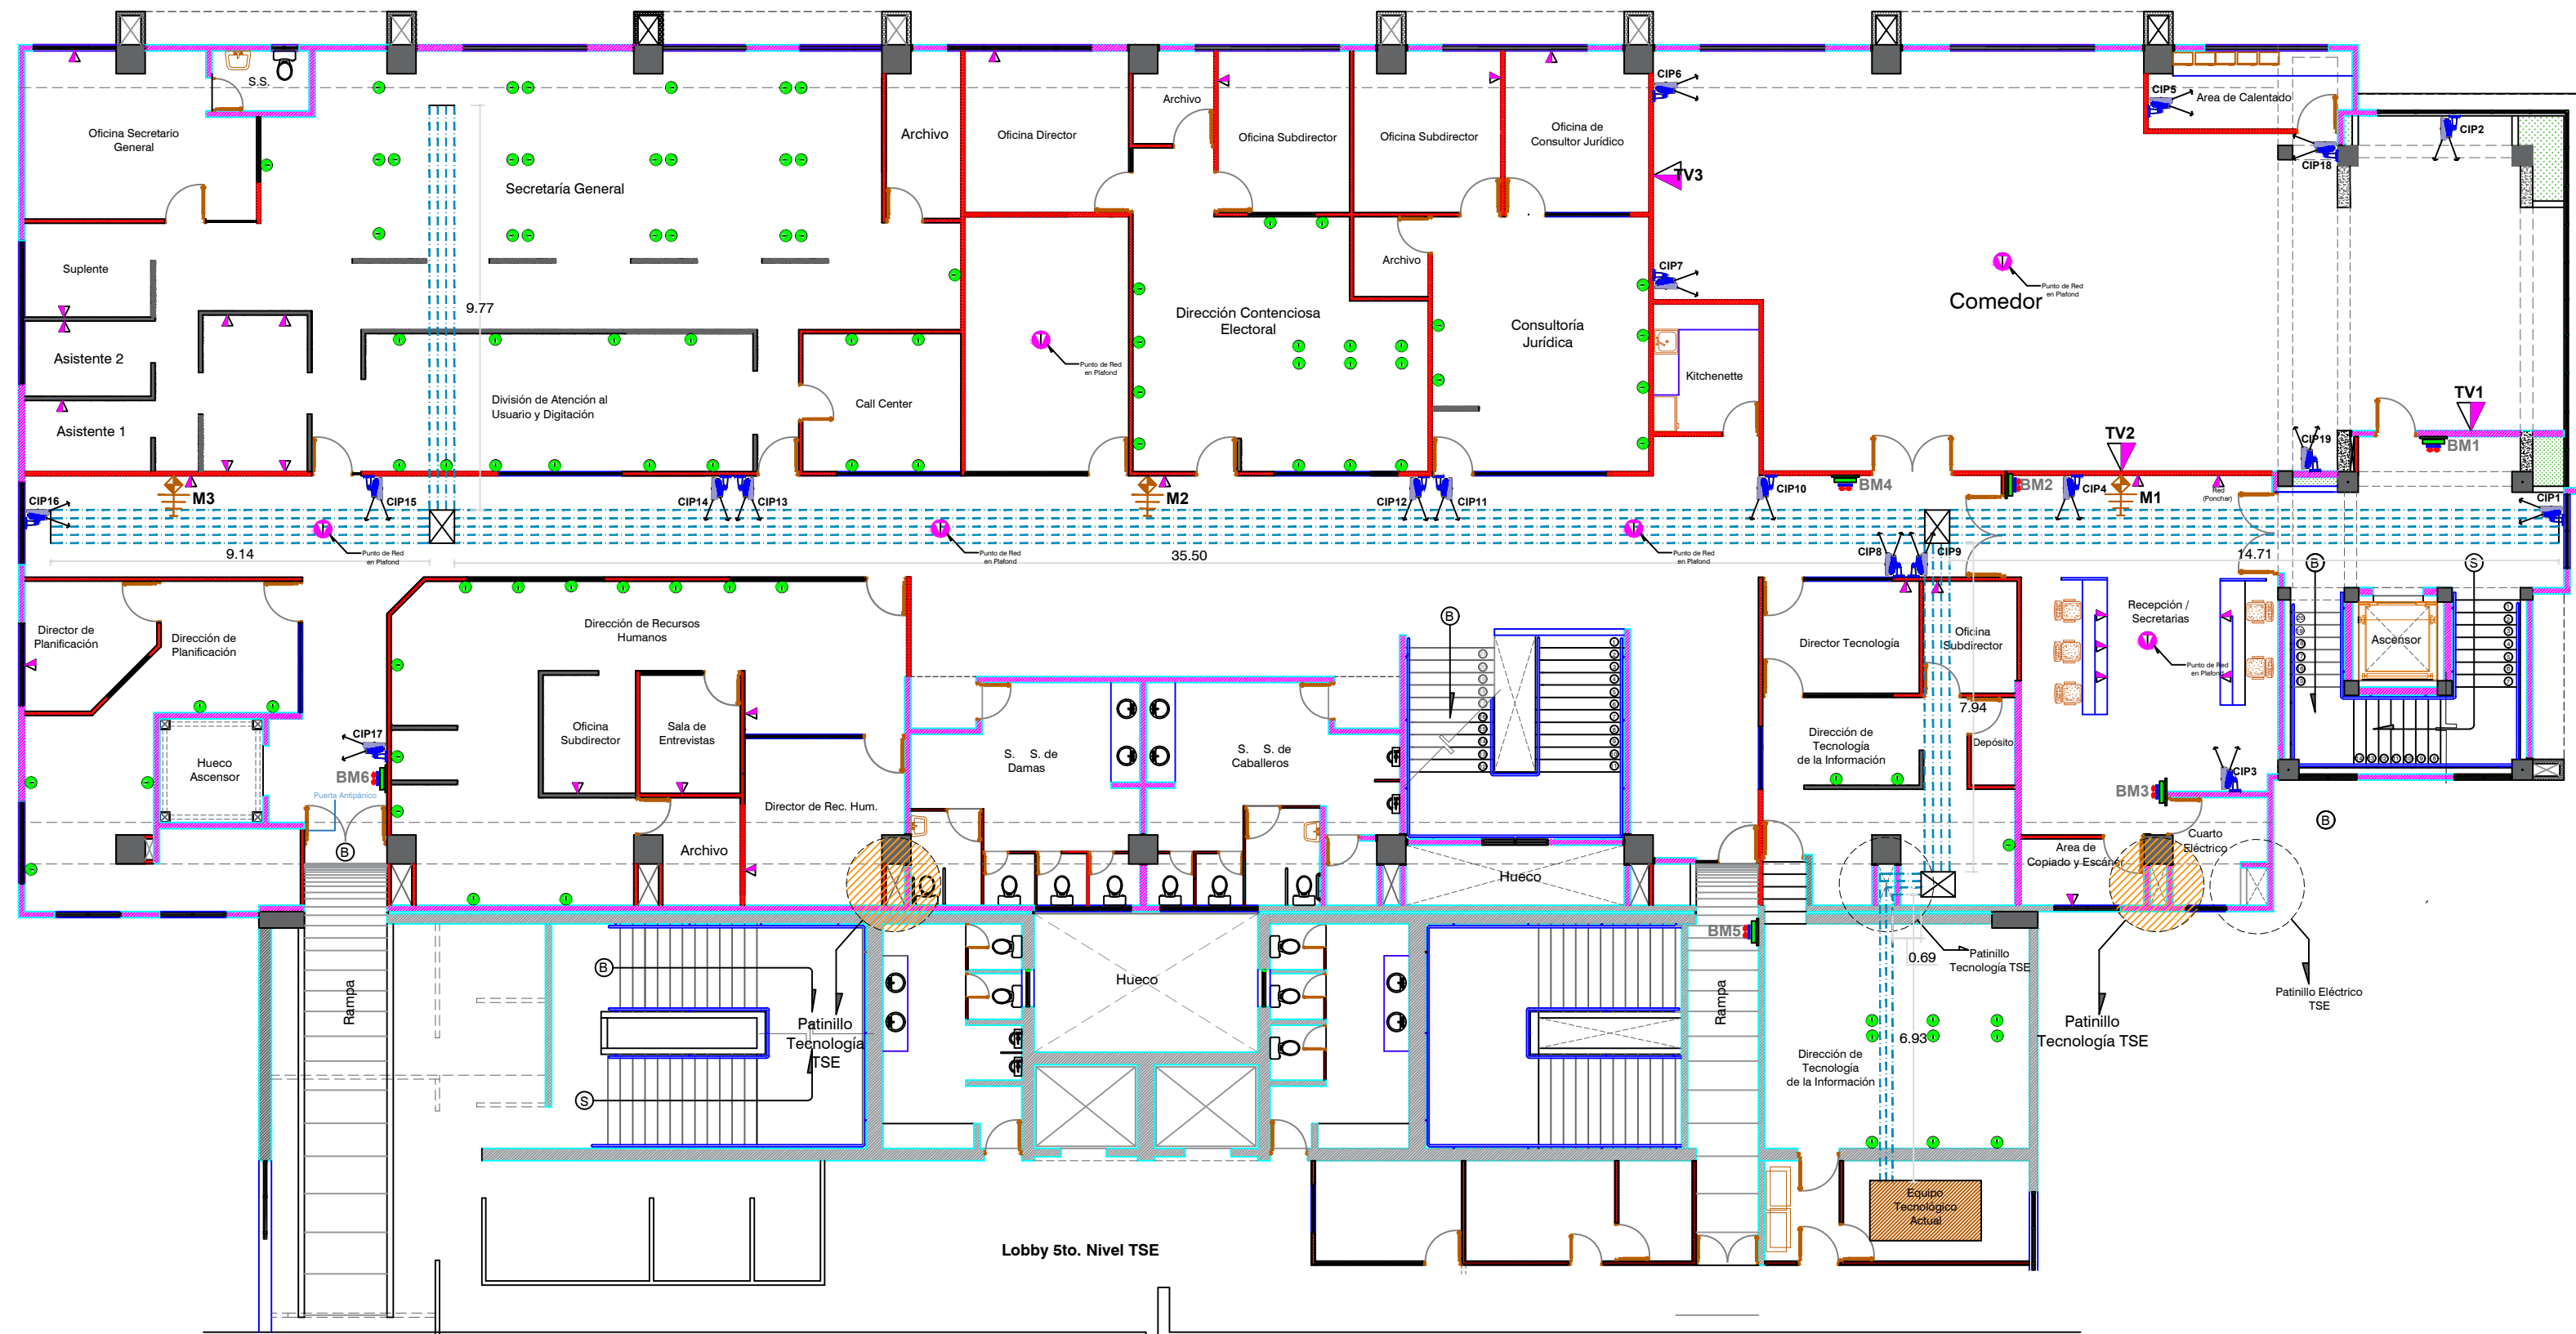

LEYENDA MUROS

MURO PANDERETA EN DENSIGLASS (DIERRES EXTERIORES)	
MURO PANDERETA EN SHEETROCK (DIERRES INTERIORES)	
MURO PANDERETA EN SHEETROCK (DIVISIONES INTERIORES)	
MURO DE BLOQUES 12"	

PLANTA RED TECNOLÓGICA Y SEGURIDAD 5TO. NIVEL

TSE

ESCALA GRAFICA

